

ΕΦΗΜΕΡΙΣ ΤΗΣ ΚΥΒΕΡΝΗΣΕΩΣ
ΤΗΣ ΕΛΛΗΝΙΚΗΣ ΔΗΜΟΚΡΑΤΙΑΣ

ΑΘΗΝΑ 25 ΣΕΠΤΕΜΒΡΙΟΥ 1989	ΤΕΥΧΟΣ ΤΕΤΑΡΤΟ	ΑΡΙΘΜΟΣ ΦΥΛΛΟΥ 584

ΠΕΡΙΕΧΟΜΕΝΑ

ΑΠΑΛΛΟΤΡΙΩΣΕΙΣ

ΑΠΟΦΑΣΕΙΣ

ΑΠΑΛΛΟΤΡΙΩΣΕΙΣ

ΑΠΟΦΑΣΕΙΣ

Αριθ. 634 (1)

Καθορισμός των ορίων του αιγιαλού και δημιουργία ζώνης παραλίας στη θέση «Αγριλιά» της Κοινότητας Αρχοντοχωρίου - Νομού Αιτωλ/νίας μπροστά στην ιδιοκτησία του Νικολάου Χιώνη.

Ο ΝΟΜΑΡΧΗΣ ΑΙΤΩΛΙΑΣ ΚΑΙ ΑΚΑΡΝΑΝΙΑΣ

Έχοντας υπόψη:

1. Τις διατάξεις των άρθρων 1 μέχρι και 7 του Α.Ν. 2344/1940 «περί αιγιαλού και παραλίας», όπως τροποποιήθηκαν και συμπληρώθηκαν με τις διατάξεις:

α) Του άρθρου 13 του Ν. 1078/1980 και β) του άρθρου 23 του Ν. 1337/1983.

2. Τις διατάξεις της παρ. 9 του άρθρου 1 του Κεφαλαίου Β' της 0.208/181/26.4.1982 (ΦΕΚ 214/26.4.1982 τ.Β') κοινής απόφασης των Υπουργών Προεδρίας Κυβερνήσεως και Οικονομικών «Αναμόρφωση Συλλογικών Οργάνων Γνωμοδοτικής και Αποφασιστικής Αρμοδιότητας του Υπουργείου Οικονομικών».

3. Την από 23.5.1989 έκθεση της επιτροπής καθορισμού των ορίων του αιγιαλού και παραλίας και θέσεων αμμοληψίας», που καθόρισε τα όρια του αιγιαλού και της παραλίας στην περιοχή «Αγριλιά» της Κοινότητας Αρχοντοχωρίου Νομού Αιτωλ/νίας και το από μηνός Αυγούστου 1988 τοπογραφικό διάγραμμα με κλίμακα 1:1000 του πολ. μηχαν. Δημητρίου Τσουτσουλόπουλου που θεωρήθηκε στις 3.5.1989 από τη Δ/νση Τεχνικών Υπηρεσιών της Νομαρχίας Αιτωλ/νίας και συνοδεύει την έκθεση της προαναφερόμενης Επιτροπής.

4. Τη σύμφωνη γνώμη του Γενικού Επιτελείου Ναυτικού, που διατυπώθηκε στο Φ.544.5/418/89/23.8.1989 έγγραφό του.

5. Τις διατάξεις του άρθρου 1 της παρ. 1 του Ν. 3200/1955 (ΦΕΚ 97/Α'/1955) «περί διοικητικής αποκεντρώσεως» σε συνδυασμό με τις διατάξεις του από 28.6.1955 Β.Δ. «περί εξαιρέσεως από της κατά το άρθρον 1 παρ. 1 του Ν. 3200/1955 αρμοδιότητος των Νομαρχών, αντικειμένων τινων αρμοδιότητος του Υπουργού Οικονομικών», του Β.Δ. 704/1970 και του άρθρου 1 παρ. 5 του Π.Δ. 71/1984, για μεταβίβαση αρμοδιοτήτων του Υπουργού Οικονομικών στους Νομάρχες και στις περιφερειακές αρχές διανομαρχιακού επιπέδου, αποφασίζουμε:

1. Επικυρώνουμε την από 23.5.1989 έκθεση της Επιτροπής καθορισμού των ορίων του αιγιαλού και παραλίας και θέσεων αμμοληψίας, καθώς και το από μηνός Αυγούστου 1988 τοπογραφικό διάγραμμα, που τη συνοδεύει, το οποίο συντάχθηκε από τον Δημήτριο Τσουτσουλόπουλο πολ. μηχανικό με κλίμακα 1:1000 και θεωρήθηκε στις 3.5.1989 από την Δ/νση Τεχνικών Υπηρεσιών Νομού Αιτωλ/νίας επί του οποίου η πιο πάνω Επιτροπή, καθόρισε τα όρια του αιγιαλού, με ερυθρά συνεχή πολυγωνική γραμμή Α1, Α2,.........,Α130 με κίτρινη συνεχή πολυγωνική γραμμή Π1, Π2,.......,Π130.

Η απόφαση αυτή, με την έκθεση της επιτροπής και το διάγραμμα, να δημοσιευθούν στην Εφημερίδα της Κυβερνήσεως.

Μεσολόγγι, 15 Σεπτεμβρίου 1989

Ο Νομαρχών Διευθυντής
ΙΩΑΝΝΗΣ ΖΗΣΙΜΟΠΟΥΛΟΣ

ΕΚΘΕΣΗ ΕΠΙΤΡΟΠΗΣ ΚΑΘΟΡΙΣΜΟΥ ΤΩΝ ΟΡΙΩΝ ΤΟΥ ΑΙΓΙΑΛΟΥ ΚΑΙ ΠΑΡΑΛΙΑΣ
(Άρθρο 74 Π.Δ. 636/1977)

Δια τον καθορισμό το πρώτον των ορίων του Αιγιαλού και της παραλίας στη θέση «Αγριλιά» κτηματικής περιφέρειας Κοινότητας Αρχοντοχωρίου, προ της ιδιοκτησίας Νιχ. Χιώνη.

Στον Αστακό, σήμερα στις 23 Μαΐου 1989, ημέρα Τρίτη, οι υπογεγραμμένοι:

1. Βλαχογιώργος Βασίλειος, Φοροτεχνικός ΠΕ/Β, αναπληρωτής του προϊσταμένου της Δ.Ο.Υ. Αστακού, λόγω κωλύματος αυτού, ως πρόεδρος,

2. Ρόκκου Μαίρη, τοπογράφος - Μηχανικός με σύμβαση στη Δ.Τ.Υ., αναπληρώτρια του Διευθυντή Τ.Υ.Ν. Αιτωλ/νίας, λόγω κωλύματος αυτού, ως μέλος,

3. Ροΐδης Κων/νος, Ανθυποπλοίαρχος Λ/Σ, Λιμενάρχης Λευκάδας ως μέλος

αποτελούντες την Επιτροπή καθορισμού των ορίων του Αιγιαλού και παραλίας δυνάμει του άρθρου 74 του Π.Δ. 636/1977 και της υπ' αριθ. 1462/10.5.89, εντολής του Προϊσταμένου της Δ.Ο.Υ. Αστακού, μετέβημεν επιτόπου εις την προαναφερόμενη περιοχή στις 23 Μαΐου 1989 και

Λαβόντες υπόψη:

1. Την από 16.1.1989 αίτηση του Νιχ. Χιώνη, δια της οποίας ζητείται ο καθορισμός των ορίων του Αιγιαλού και της παραλίας στην ανωτέρω περιοχή.

2. Το υπό του Δημητρίου Β. Τσουτσουλόπουλου, πολιτικού μηχανικού συνταχθέν τον Αύγουστο του 1988 Τοπογραφικό και Υψομετρικό διάγραμμα σε δεκαπέντε (15) φύλλα - πινακίδες σε κλίμακα 1:1000, ηλεγμένο δια την ακρίβεια της αποτύπωσης υπό της Ρόκκου Μαίρης Τοπογράφου Μηχανικού και θεωρηθέν υπό την Δ.Τ.Υ. Ν. Αιτωλ/νίας την 3.5.1989 ως το άρθρο 20 του Ν. 719/1977 ορίζει.

3. Τις διατάξεις του Α.Ν. 2344/1940 ως ούτος τροποποιήθηκε καθώς και την προς τούτο Δικαστηριακή και Διοικητική Νομολογία (άρθρ. 23 παρ. 5 του Ν. 1337/83 και άρθρ. 3 του Ν. 653/1977).

4. Την υπ' αριθ. 15769/27.12.87 Απόφαση του Νομάρχη Αιτωλ/

νίας για την συγκρότηση της Επιτροπής αιγιαλού και παραλίας.

5. Την εκ της επιτοπίου μεταβάσεως σχηματισθείσα αντίληψη περί του πλάτους της βρεχομένης ζώνης της ξηράς και λοιπώς συναφών στοιχείων, ήτοι:

α) Ότι το έδαφος κατά μήκος της βρεχομένης ζώνης ξηράς είναι βραχώδες, επικλινές και ανώμαλο, με εξαίρεση μικρά κομμάτια αμμώδους παραλίας,

β) Ότι η ιδιοκτησία του Νικ. Χιώνη περιέχει ελαιόδενδρα και άλλη αυτοφυή βλάστηση,

γ) Ότι δεν υπήρχε παλαιός αιγιαλός,

δ) Ότι δεν υπάρχουν κτίσματα στη ζώνη της παραλίας,

ε) Ότι δεν υπάρχουν αυτοφυή υδρόβια φυτά, βούρλα κ.λπ.

στ) Ότι δεν λιμνάζουν ύδατα,

ζ) Ότι η σύνταξη του τοπογραφικού και υψομετρικού διαγράμματος σε κλίμακα 1:1000 έγινε με την αριθ. Φ 5445/140/89 Αρ.Σχ. 394/ 28.3.89 σύμφωνη γνώμη του Γ.Ε.Ν., αποφασίζουμε:


Καθορίζουμε επί του ως άνω τοπογραφικού διαγράμματος:


α) Την οριογραμμή του Αιγιαλού δι' ερυθράς συνεχούς πολυγωνική γραμμής Α1, Α2,...........,Α130.

β) Την οριογραμμή της παραλίας δια συνεχούς κιτρίνης πολυγωνικής γραμμής Π1, Π2, ..., Π130.

γ) Η οριογραμμή της παραλίας απέχει δέκα (10) μέτρα από την οριογραμμή του αιγιαλού και έχει πλευρές παράλληλες προς την γραμμή του αιγιαλού και γιατί δεν εξυπηρετούνται οι σκοποί της παρ. 1 του άρθρ. 7 του Α.Ν. 2344/40.


Η Επιτροπή
Ο Πρόεδρος
ΒΑΣΙΛΗΣ Α. ΒΛΑΧΟΓΙΩΡΓΟΣ
Τα Μέλη
ΜΑΙΡΗ ΡΟΚΚΟΥ
ΚΩΝ/ΝΟΣ ΡΟΪΔΗΣ

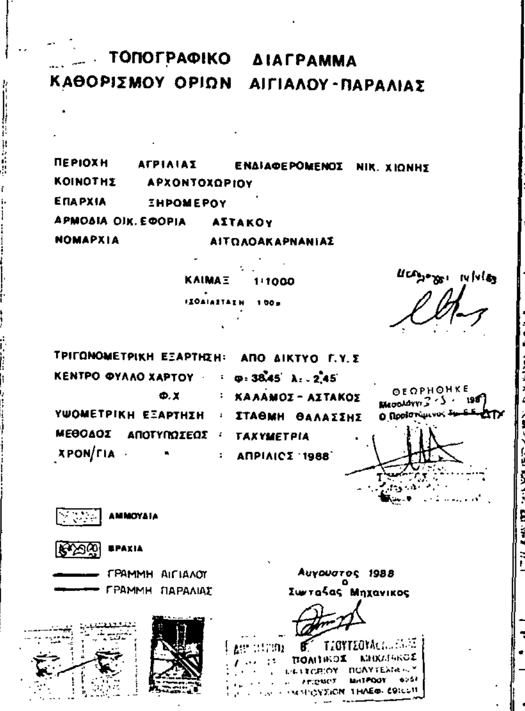


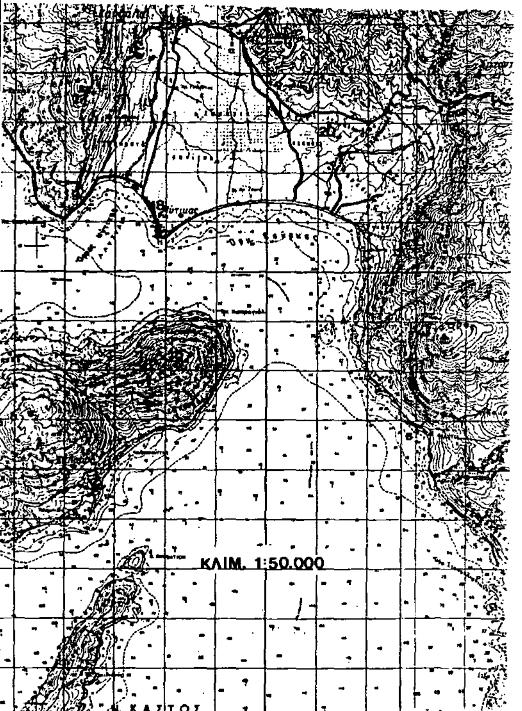



Συντεταγμενες Τριγ/κων και Πολυγωνικων σημειων


Α/Α	Ονομα	Χ	Υ	Η
1	GΓΥΣ 20	1116.72	-6883.22	83.56
2	G - 18	-2170.83	-9143.07	11.43
3	G - 20	1116.72	-6883.22	83.56
4	G - 21	-3634.32	-6316.10	568.85
5	S 1	3192.62	-13204.32	21.72
6	S 2	3142.84	-13150.09	22.04
7	S 3	3123.60	-13179.75	16.59
8	S 4	2914.85	-12903.84	33.07
9	S 5	2909.23	-13066.92	3.60
10	S 6	2818.48	-13000.70	5.84
11	S 7	2668.77	-12853.85	9.75
12	S 8	2888.30	-12665.32	38.16
13	S 9	2618.52	-12577.62	34.74
14	S 10	2429.65	-12348.28	18.29
15	S 12	2019.66	-11893.54	19.40
16	S 13	2298.61	-11983.61	45.18
17	S 14	2382.78	-11825.78	70.53
18	S 15	2450.42	-11703.52	89.50
19	S 16	2672.90	-11492.46	167.03
20	S 18	2752.55	-11033.40	278.94
21	S 19	1857.09	-11683.50	23.42
22	S 20	1796.16	-11743.43	2.27
23	S 21	1904.00	-11925.14	2.18
24	S 22	1750.14	-11385.48	16.92
25	S 23	1981.03	-11112.78	41.46
26	S 24	1864.17	-11526.46	26.61
27	S 25	2886.42	-10545.12	374.72
28	S 26	2576.53	-10699.97	271.33
29	S 27	2557.68	-10919.12	232.46
30	S 28	2342.35	-11111.80	182.76
31	T 1	1909.90	-11583.80	57.77
32	T 2	3275.80	-13491.90	24.26
33	T 11	2198.34	-12441.50	9.08
34	T 17	2659.03	-11243.90	237.75

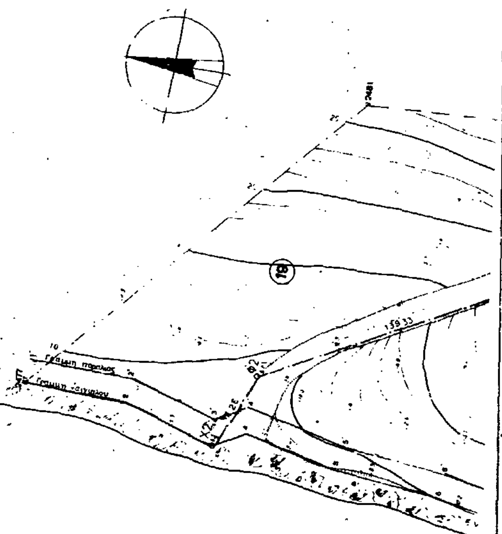

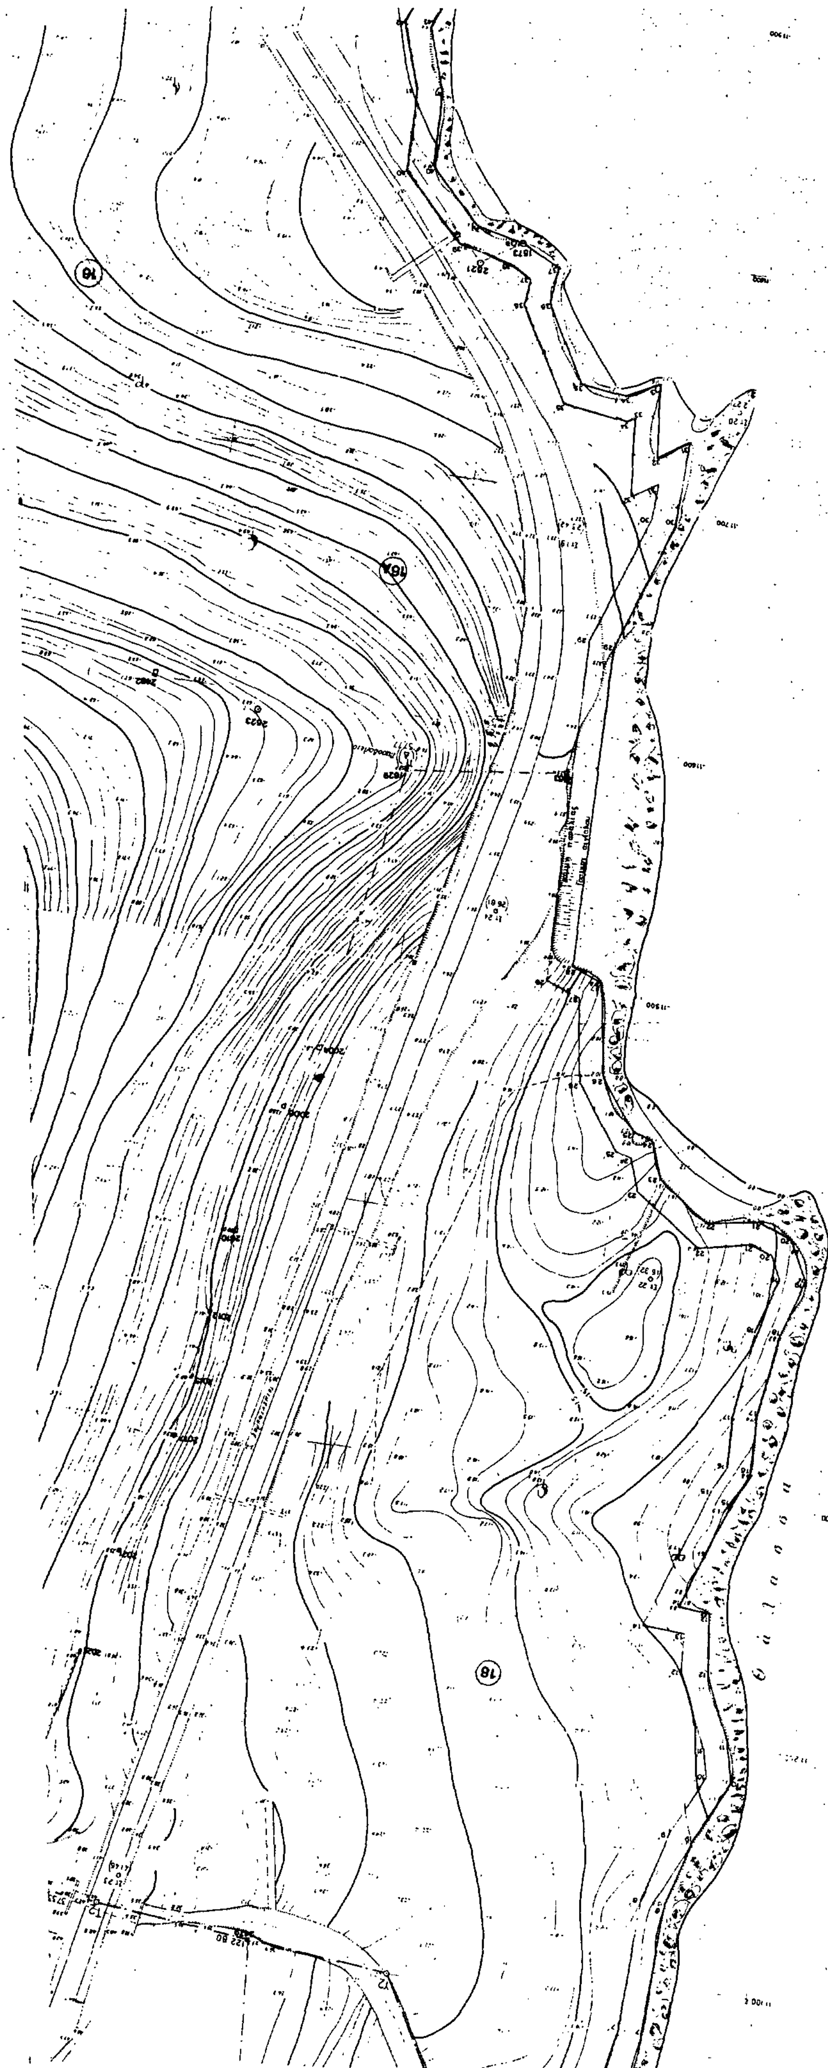

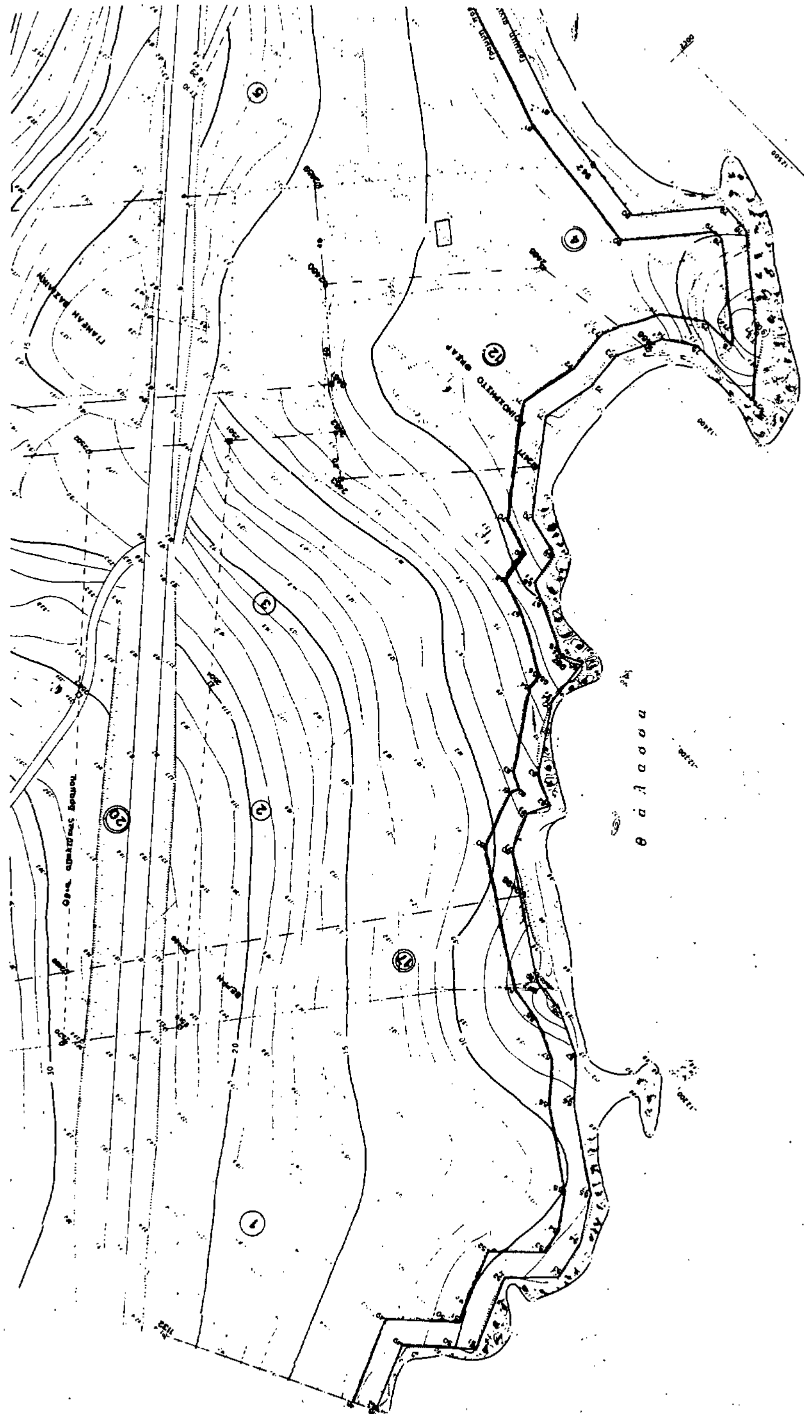

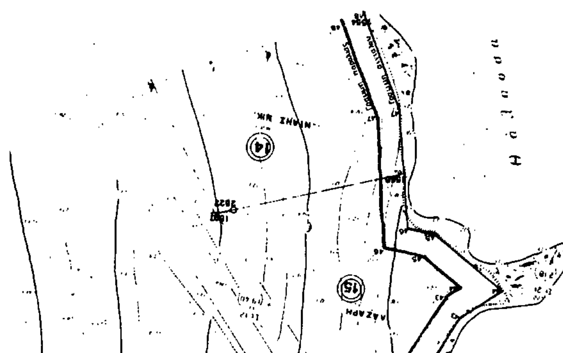

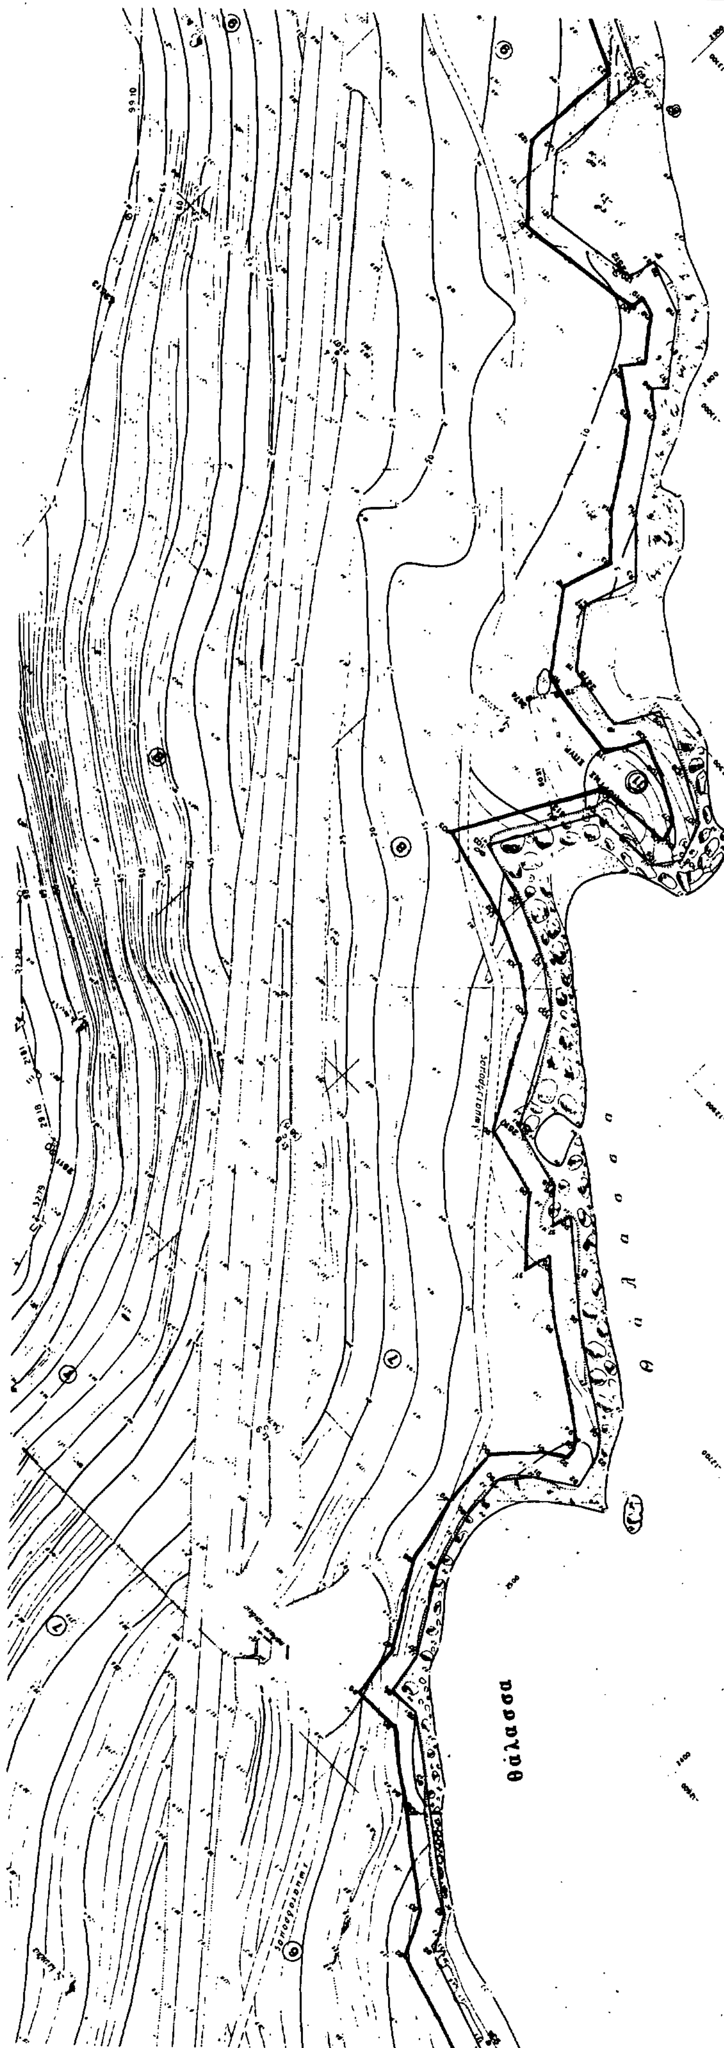
θάλασσα

ΠΙΝΑΚΑΣ ΣΥΝΤΕΤΑΓΜΕΝΩΝ ΚΟΡΥΦΩΝ ΑΙΓΙΑΛΟΥ

[illegible]	X	Y	AZ	[illegible]
1	1762.000	-10876.000	201.3135	42.01
2	1761.900	-10918.000	219.2437	39.41
3	1749.260	-10955.626	166.6198	15.45
4	1757.000	-10969.000	213.2096	38.83
5	1749.000	-11007.000	205.9831	43.19
6	1745.000	-11050.000	210.5137	30.41
7	1740.000	-11080.000	201.8293	52.82
8	1738.403	-11132.794	218.0766	27.28
9	1730.000	-11158.983	228.0123	38.25
10	1717.954	-11186.334	182.4223	14.00
11	1722.335	-11201.747	173.3814	20.74
12	1724.000	-11228.000	193.0184	24.88
13	1726.723	-11252.729	108.1614	12.33
14	1740.948	-11254.288	220.1272	48.30
15	1734.000	-11300.000	229.9881	13.43
16	1727.907	-11311.967	197.5498	23.16
17	1728.799	-11335.107	207.3092	33.11
18	1724.900	-11368.000	230.0197	26.63
19	1716.708	11393.322	170.7996	18.61
20	1723.000	-11410.000	126.7264	15.96
21	1739.618	-11416.418	85.2234	21.00
22	1760.054	-11411.587	128.9779	26.82
23	1782.000	-11427.000	176.2794	16.10
24	1787.865	-11441.999	123.7540	8.04
25	1795.332	-11444.930	138.3021	24.05
26	1810.000	-11464.000	188.9610	41.00
27	1817.182	-11504.776	119.3184	13.44
28	1829.967	-11500.792	190.5280	133.24
29	1833.000	-11640.000	220.4833	56.92
30	1835.000	-11694.000	200.0160	23.20
31	1834.991	-11729.205	57.9740	14.83
32	1826.709	-11720.180	193.4660	29.04
33	1829.766	-11749.871	71.7775	15.53
34	1843.790	-11743.200	109.1913	19.00
35	1863.000	-11746.000	146.2450	33.62
36	1880.000	-11775.000	203.4181	15.84
37	1879.151	-11790.709	126.2435	17.64
38	1893.291	-11797.067	114.2890	19.09
39	1914.683	-11802.274	140.8921	29.70
40	1936.650	-11822.910	196.3069	31.60
41	1937.787	-11854.530	170.9267	23.76
42	1946.160	-11878.901	223.6333	28.01
43	1926.000	-11903.000	236.3624	20.62
44	1920.000	-11918.000	134.9041	27.72
45	1932.193	-11937.661	96.1109	19.83
46	1963.000	-11937.000	185.2587	47.24
47	1972.266	-11983.974	167.5980	41.09
48	1994.639	-12019.227	172.3380	20.41
49	2004.000	-12045.000	222.4529	21.93
50	1990.000	-12064.000	261.8302	9.77
51	1981.933	-12065.312	172.1082	32.10
52	1993.540	-12094.891	230.9467	21.45
53	1980.000	-12109.667	188.9239	17.80
54	1983.090	-12127.195	161.7715	34.77
55	1994.825	-12144.331	138.2305	38.15
56	2026.291	-12168.096	149.2739	19.13
57	2039.969	-12179.264	138.1429	20.05
58	2057.812	-12188.402	130.7800	23.67
59	2073.250	-12191.051	137.8007	53.29
60	2117.420	-12220.870	172.7049	16.40
61	2120.101	-12233.469	229.7019	10.50
62	2119.330	-12244.924	126.6607	14.95
63	2133.000	-12251.000	150.1932	30.09
64	2151.272	-12270.830	198.5243	20.60
65	2151.030	-12295.432	64.2010	9.99
66	2159.961	-12290.320	122.2311	23.41
67	2180.438	-12304.674	123.7267	9.60
68	2189.616	-12304.772	191.2302	13.92
69	2191.323	-12318.363	113.4927	17.73
70	2208.079	-12322.298	158.9790	42.93
71	2234.667	-12336.618	212.6910	22.62
72	2230.189	-12378.706	191.1806	13.31
73	2232.303	-12393.930	232.1229	19.49
74	2222.879	-12411.914	236.3206	13.11
75	2211.114	-12420.093	298.6276	30.99
76	2186.134	-12421.161	152.8385	27.30
77	2198.300	-12441.379	143.7377	42.12
78	2230.904	-12468.210	163.0963	13.87
79	2242.911	-12468.047	42.2629	37.92
80	2267.270	-12438.978	107.3851	51.70
81	2318.679	-12444.982	120.4342	104.72
82	2410.000	-12478.000	160.3901	15.40
83	2425.460	-12491.787	140.3677	94.42
84	2468.312	-12524.430	130.3253	27.40
85	2491.093	-12539.306	97.9905	13.05
86	2504.733	-12539.053	109.1380	18.12
87	2508.004	-12556.919	162.6605	36.13
88	2520.000	-12587.000	182.6197	25.96
89	2533.000	-12612.000	190.3214	20.22
90	2538.000	-12632.000	208.5314	15.30
91	2521.097	-12643.091	264.2706	18.79
92	2510.001	-12653.467	101.3254	13.30
93	2516.000	-12668.000	132.4519	9.20
94	2525.308	-12674.811	137.9828	45.34
95	2546.000	-12706.000	143.3047	43.35
96	2593.701	-12727.266	18.4589	8.47
97	2596.122	-12719.151	134.9512	15.00
98	2605.723	-12730.610	115.3450	29.30
99	2634.549	-12737.792	167.6320	47.46
100	2658.042	-12778.977	139.5950	23.90
101	2672.827	-12792.946	135.2022	26.22
102	2706.825	-12803.101	115.8056	26.71
103	2727.717	-12809.663	230.1717	47.32
104	2706.121	-12851.767	300.1180	31.04
105	2675.077	-12851.709	234.0163	13.75
106	2660.000	-12863.300	171.3674	16.10
107	2675.000	-12878.000	131.6273	21.47
108	2693.073	-12888.232	124.4097	26.78
109	2718.710	-12890.254	79.9735	20.40
110	2738.000	-12880.000	111.6572	27.46
111	2755.000	-12885.000	161.9571	26.18
112	2770.009	-12907.653	222.9210	22.46
113	2762.019	-12928.377	140.6525	26.73
114	2783.317	-12946.775	137.0001	29.09
115	2804.062	-12970.970	147.0232	13.29
116	2815.054	-12987.362	200.1047	6.82
117	2811.030	-12992.870	156.2833	29.91
118	2830.000	-13016.000	120.4760	22.75
119	2851.562	-13023.185	8.8595	10.23
120	2852.982	-13013.049	99.1651	41.62
121	2894.000	-13006.000	151.7202	26.17
122	2912.000	-13025.000	204.0090	44.01
123	2899.230	-13068.92[illegible]	126.9576	51.20
124	2956.000	-13090.000	124.0042	81.63
125	3025.000	-13132.000	130.7806	52.42
126	3069.000	-13162.000	[illegible]	67.20
127	3127.095	-13196.14[illegible]	138.6529	40.37
128	3160.000	-13219.500	172.7451	[illegible]
129	3174.000	-13251.000	135.8259	31.91
130	3205.216	-13263.391		

Η ΕΠΙΤΡΟΠΗ

1. Βασίλειος Α. Βλαχογιάννης

2.

3. ΡΟΙΔΗΣ ΚΩΝ/ΝΟΣ ΑΝΘ/ΡΧΟΣ Α.Σ.

Συνεδρίαση από 23.5.89 έκθεση της επιτροπής —

Αριθ. 1585 (2)

Κήρυξη αναδασωτέας έκτασης 155 στρεμμάτων στη θέση «Κουτσοδόντη» περιφέρειας Κοινότητας Μυτηληνιών Ν. Σάμου.

Ο ΝΟΜΑΡΧΗΣ ΣΑΜΟΥ

Έχοντας υπόψη:

1. Τις διατάξεις για διοικητική αποκέντρωση.
2. Την παρ. 3 του άρθρου 117 του Συντάγματος της χώρας.
3. Τις διατάξεις του Ν. 998/79 «περί προστασίας των δασών κ.λπ.» και ειδικότερα:

α) του άρθρου 41 παρ. 1 β) του άρθρου 38 παρ. 1.

4. Τις διαταγές του Υπουργείου Γεωργίας:

α) 160417/1180/8.7.80, β) 182447/3049/24.9.80.

5. Την προφορική εισήγηση του Δ/ντή Δασών Σάμου, περί κηρύξεως αναδασωτέας έκτασης εκατόν πενήντα πέντε στρεμμάτων που κάηκε στις 5.7.89 στη θέση «Κουτσοδόντη Μυτηληνιών», αποφασίζουμε:

Κηρύσσουμε αναδασωτέα με σκοπό την προστασία, αναγέννηση και ανανέωση της καείσης δασικής βλάστησης, δια της φυσικής οδού την εκ δάσους τραχείας πεύκης έκταση εμβαδού εκατόν πενήντα πέντε (155) στρεμμάτων, που βρίσκεται στη θέση «Κουτσοδόντη» Περ. Κοινότητας Μυτηληνιών.

Προσδιορίζεται από τα στοιχεία (ΑΒΓΔΕΖΗΘΙΚΛΜΝΞΟΔΑ) και έχει όρια:

Ανατολικά: Ελαιοχτήματα και παλαιά καψάλα.

Δυτικά: Αγροτικός δρόμος Κουτσοδόντη Μυτηληνιών

Βόρεια Δάσος τραχείας πεύκης και ιδιόκτητα ελαιοχτήματα

Νότια: Σκουπιδότοπος και καείσες αγροτικές καλλιέργειες

όπως φαίνεται στο συνημμένο διάγραμμα που αποτελεί αναπόσπαστο μέρος της απόφασης αυτής.


Η απόφαση αυτή να δημοσιευθεί στην Εφημερίδα της Κυβερνήσεως.

Σάμος, 24 Αυγούστου 1989


Ο Νομαρχών Διευθυντής
Γ. ΜΑΝΟΥ

ΤΟΠΟΓΡΑΦΙΚΟ ΔΙΑΓΡΑΜΜΑ
Αναδασωτέας έκτασης (155 στρεμμ)
στη θέση "Κουτσοδόντη" περιοχής
Μυτηληνιών Ν. Σαμου, που κάηκε στις
5/7/89

ΚΛΙΜΑΚΑ 1:10.000
Β
Ε=155στρ

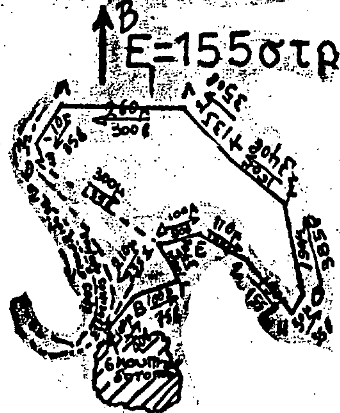

Απόσπασμα χάρτη
1:50.000

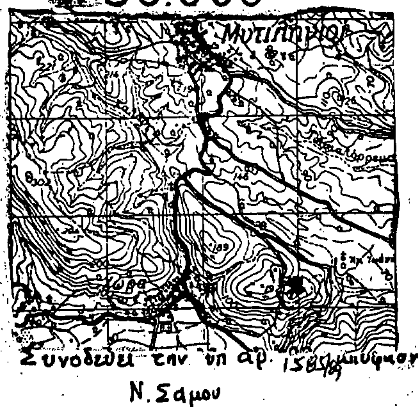

Συνοδεύει την υπ αρ. 1585 απόφαση
Ν. Σαμου

ΕΓΚΡΙΝΕΤΑΙ
Σάμος 24-8-89
Ο Νομάρχης
Γ. Μάνου

ΘΕΩΡΗΘΗΚΕ
Σάμος 24-8-89
Ο Διευθυντής Δασών
Α. Αναστασίου
Δασολόγος

Σάμος 23-8-89
Ο συντάξας